


ПРОЕКТНИЙ ПЛАН ПОЄДНАНИЙ ІЗ СХЕМОЮ ПЛАНУВАЛЬНИХ ОБМЕЖЕНЬ М 1 : 1 000

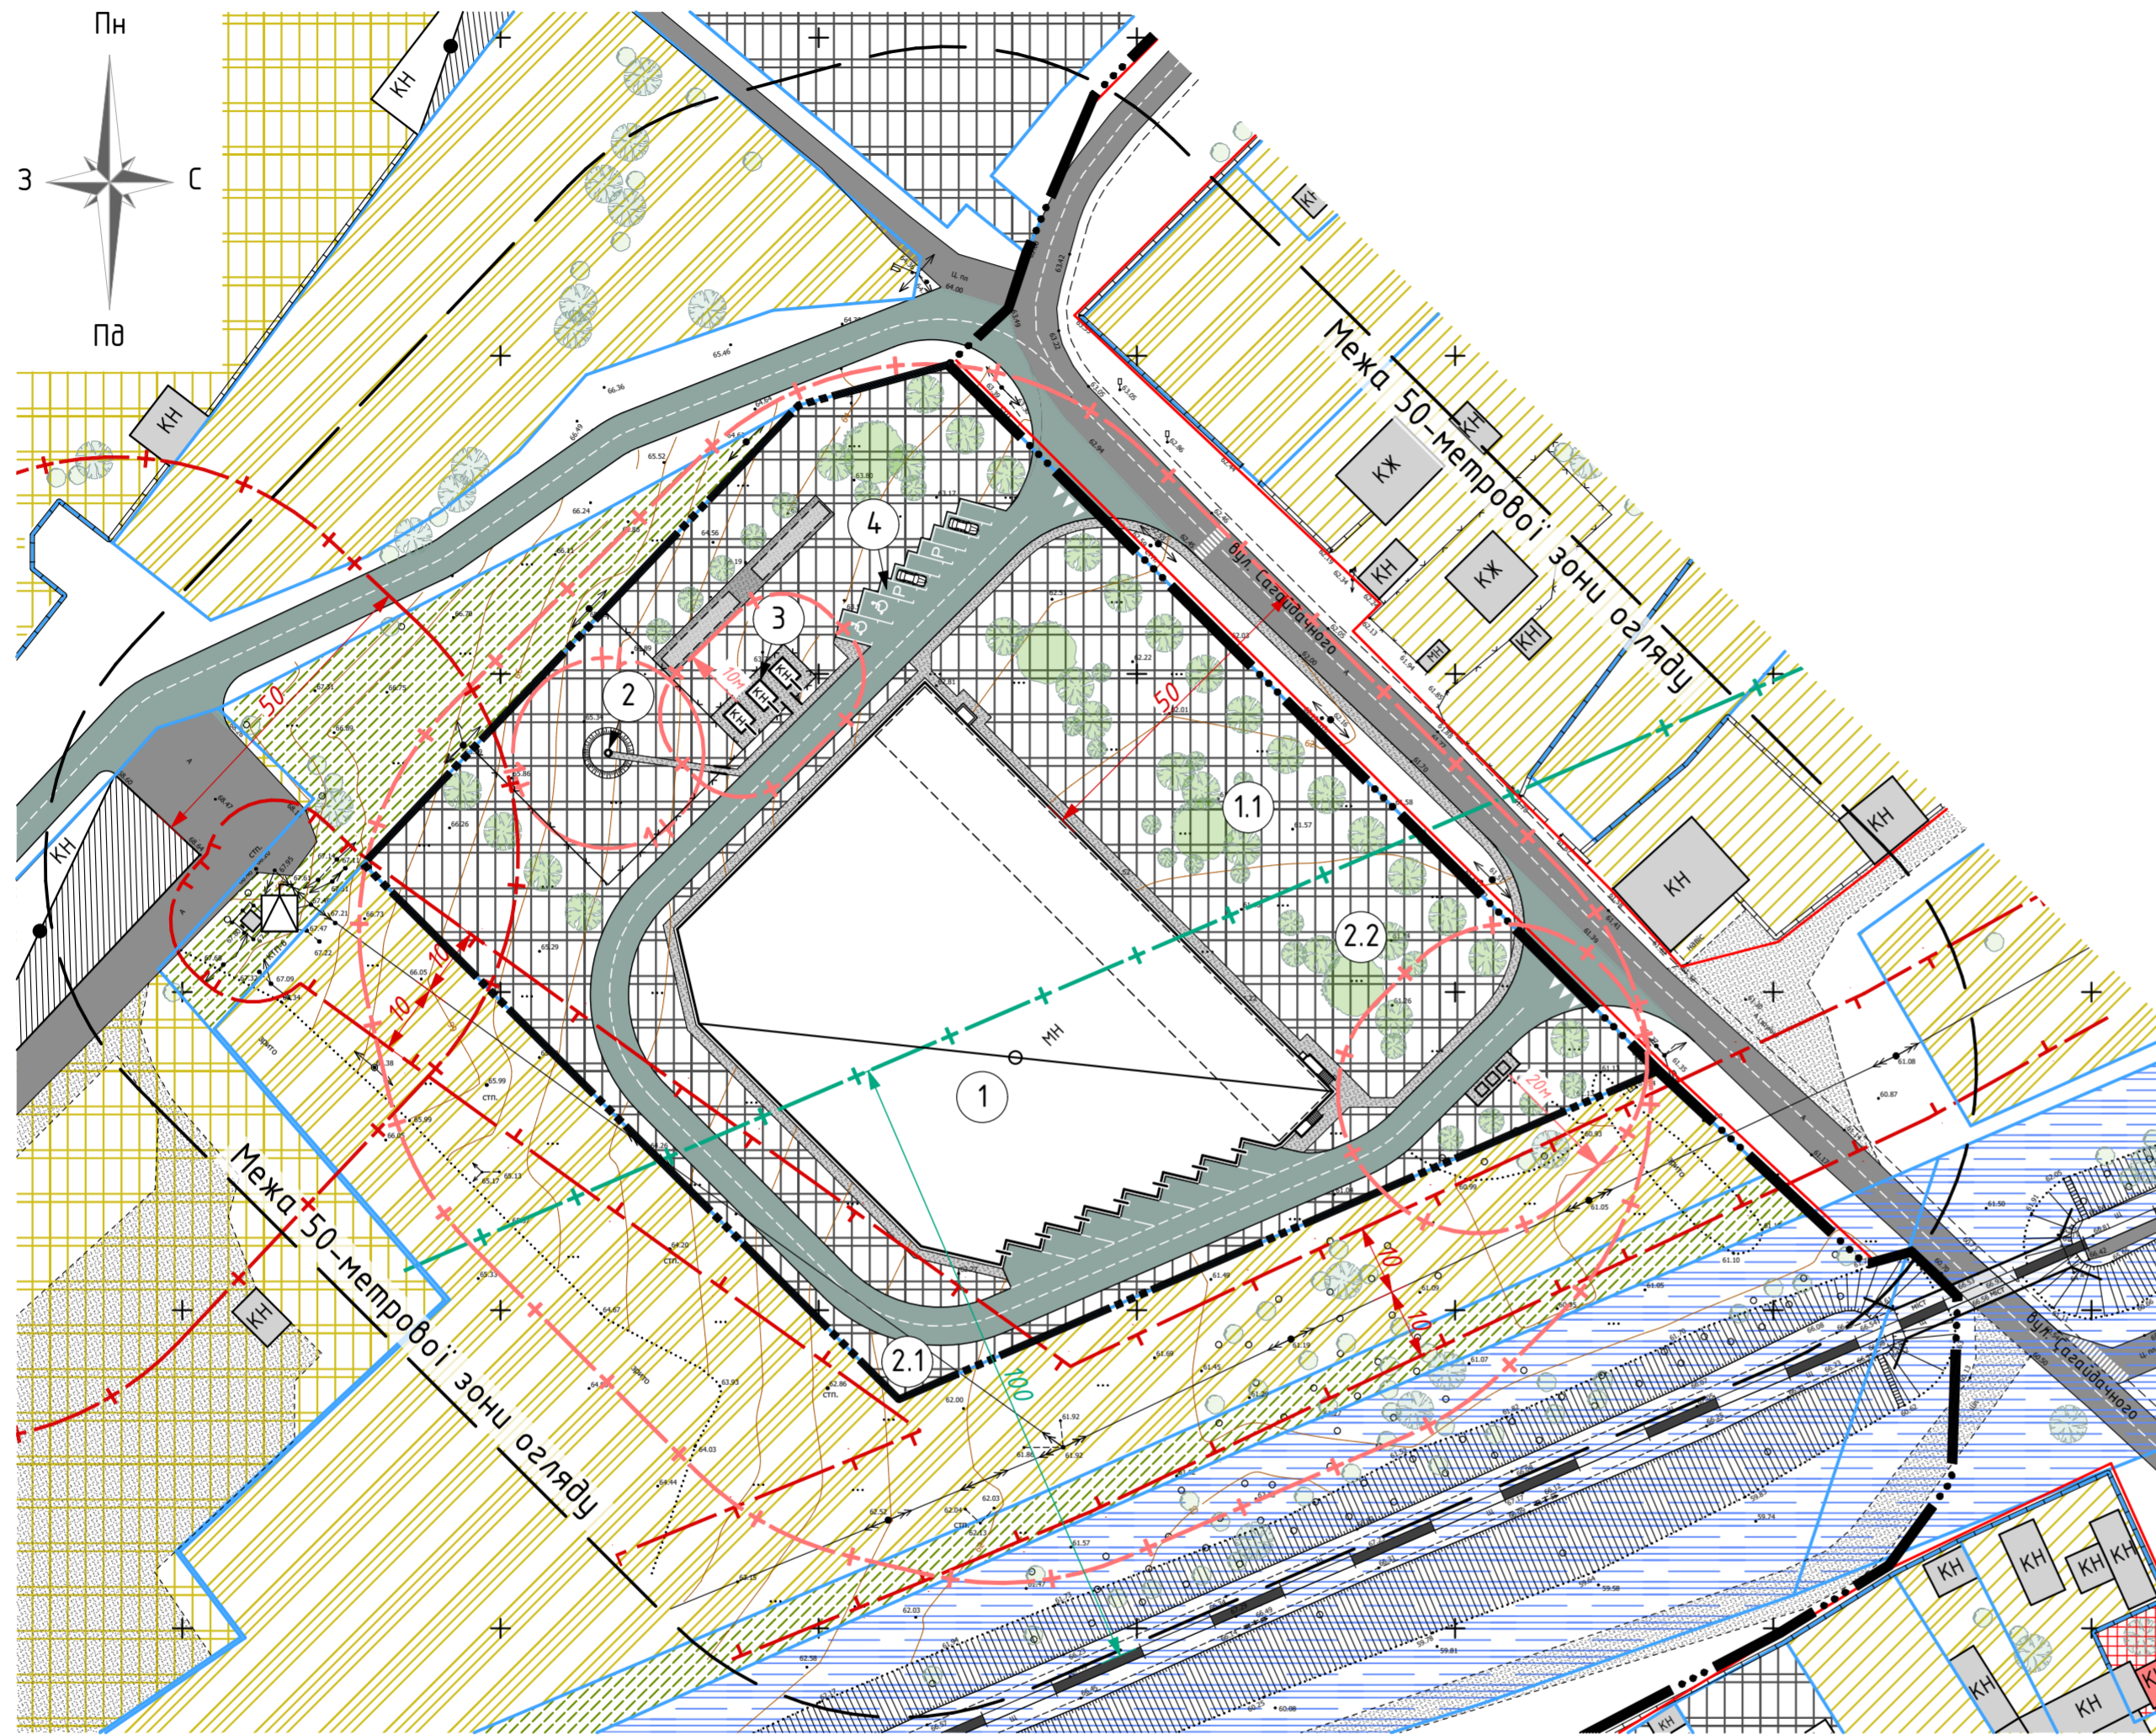

УМОВНІ ПОЗНАЧЕННЯ:

МЕЖІ ДІЛЯНОК, ЗОН ТА МАЙДАНЧИКІВ

- | | | |
|---------|----------|--|
| Існуючі | Проектні | |
| | | Межа територіальних громад |
| | | Межа проектних робіт |
| | | Межа 50-метрової зони огляду |
| | | Кадастрові дані щодо існуючих відводів |
| | | Червона лінія вулиць |
| | | Межа охоронної зони |
| | | Межа санітарно-захисної зони |
| | | Межа санітарно-захисної зони від залізничної гілки |
| | | Межа 1-го поясу зони санітарної охорони |

ЗОНУВАННЯ ТЕРИТОРІЇ ЩОДО ЇЇ ФУНКЦІОНАЛЬНОГО ВИКОРИСТАННЯ

- | | |
|---------|---------------------------------------|
| Існуючі | |
| | Виробнича територія |
| | Сільськогосподарське підприємство |
| | Житлова садибна забудова |
| | Сільськогосподарська територія |
| | Територія транспортної інфраструктури |
| | Землі запасу |

БУДІВЛІ ТА СПОРУДИ

- | | | |
|---------|----------|--|
| Існуючі | Проектні | |
| | | Виробнича будівля |
| | | Житловий будинок |
| | | Нежитловий будинок |
| | | Проїжджа частина з асфальтованим покриттям |
| | | Поліпшене покриття |
| | | Огородження (різного типу) |
| | | Залізнична колія |
| | | Міст |
| | | Сміттєзбірник |

ІНЖЕНЕРНІ МЕРЕЖІ ТА СПОРУДИ

- | | |
|---------|---|
| Існуючі | |
| | Комплектна трансформаторна електростанція (КТП) |
| | Повітряні лінії електромереж 0,4кВ |
| | Повітряні лінії електромереж 10кВ |

ОСНОВНІ ТЕХНІКО-ЕКОНОМІЧНІ ПОКАЗНИКИ

№	Показники	Одиниця виміру	Вихідний 2021р.	Роз-ї термін 2028р.
ТЕРИТОРІЯ В МЕЖАХ ПРОЕКТНИХ РОБІТ всього:				
(1.1)	Для розміщення та експлуатації основних, підсобних і допоміжних будівель та споруд підприємств переробної, машинобудівної та іншої промисловості (згідно КВЦПЗ)	га	1,7297	1,7297
(2.1)	Площа території, що потрапляє в межі ОЗ	га	0,69	0,69
(2.2)	Площа території, що потрапляє в межі СЗЗ	га	0,13	0,13

ЕКСПЛІКАЦІЯ

№	Найменування	Примітки
В межах проектних робіт		
(1)	Складський комплекс	Проект
(2)	Водозабірنا свердловина	Проект
(3)	Майданчик інженерних мереж	Проект
(4)	Стоянка легкового транспорту (9 маш/міс.)	Проект

Замовник: Виконавчий комітет Слобожанської селищної ради						Договір № 04/Е		
Детальний план частини території Слобожанської селищної ради, Дніпровського району, Дніпропетровської області в районі вул. Сагайдачного та залізнично-дорожньої гілки (Кам'янське - Новомосковськ)								
Зм.	Кіл.	Аркуш	№ док	Підпис	Дата	Стадія	Аркуш	Аркушів
					2021	ДПТ	3	
ГАП	Швець	щодо можливості розміщення складського комплексу						
Виконав	Радіонова	Проектний план поєднаний із схемою планувальних обмежень						

Лист № ориг. / Пліт. та дата / Зам. інв. №