


# СХЕМА ІНЖЕНЕРНОЇ ПІДГОТОВКИ ТЕРИТОРІЇ ТА ВЕРТИКАЛЬНОГО ПЛАНУВАННЯ М 1 : 1 000

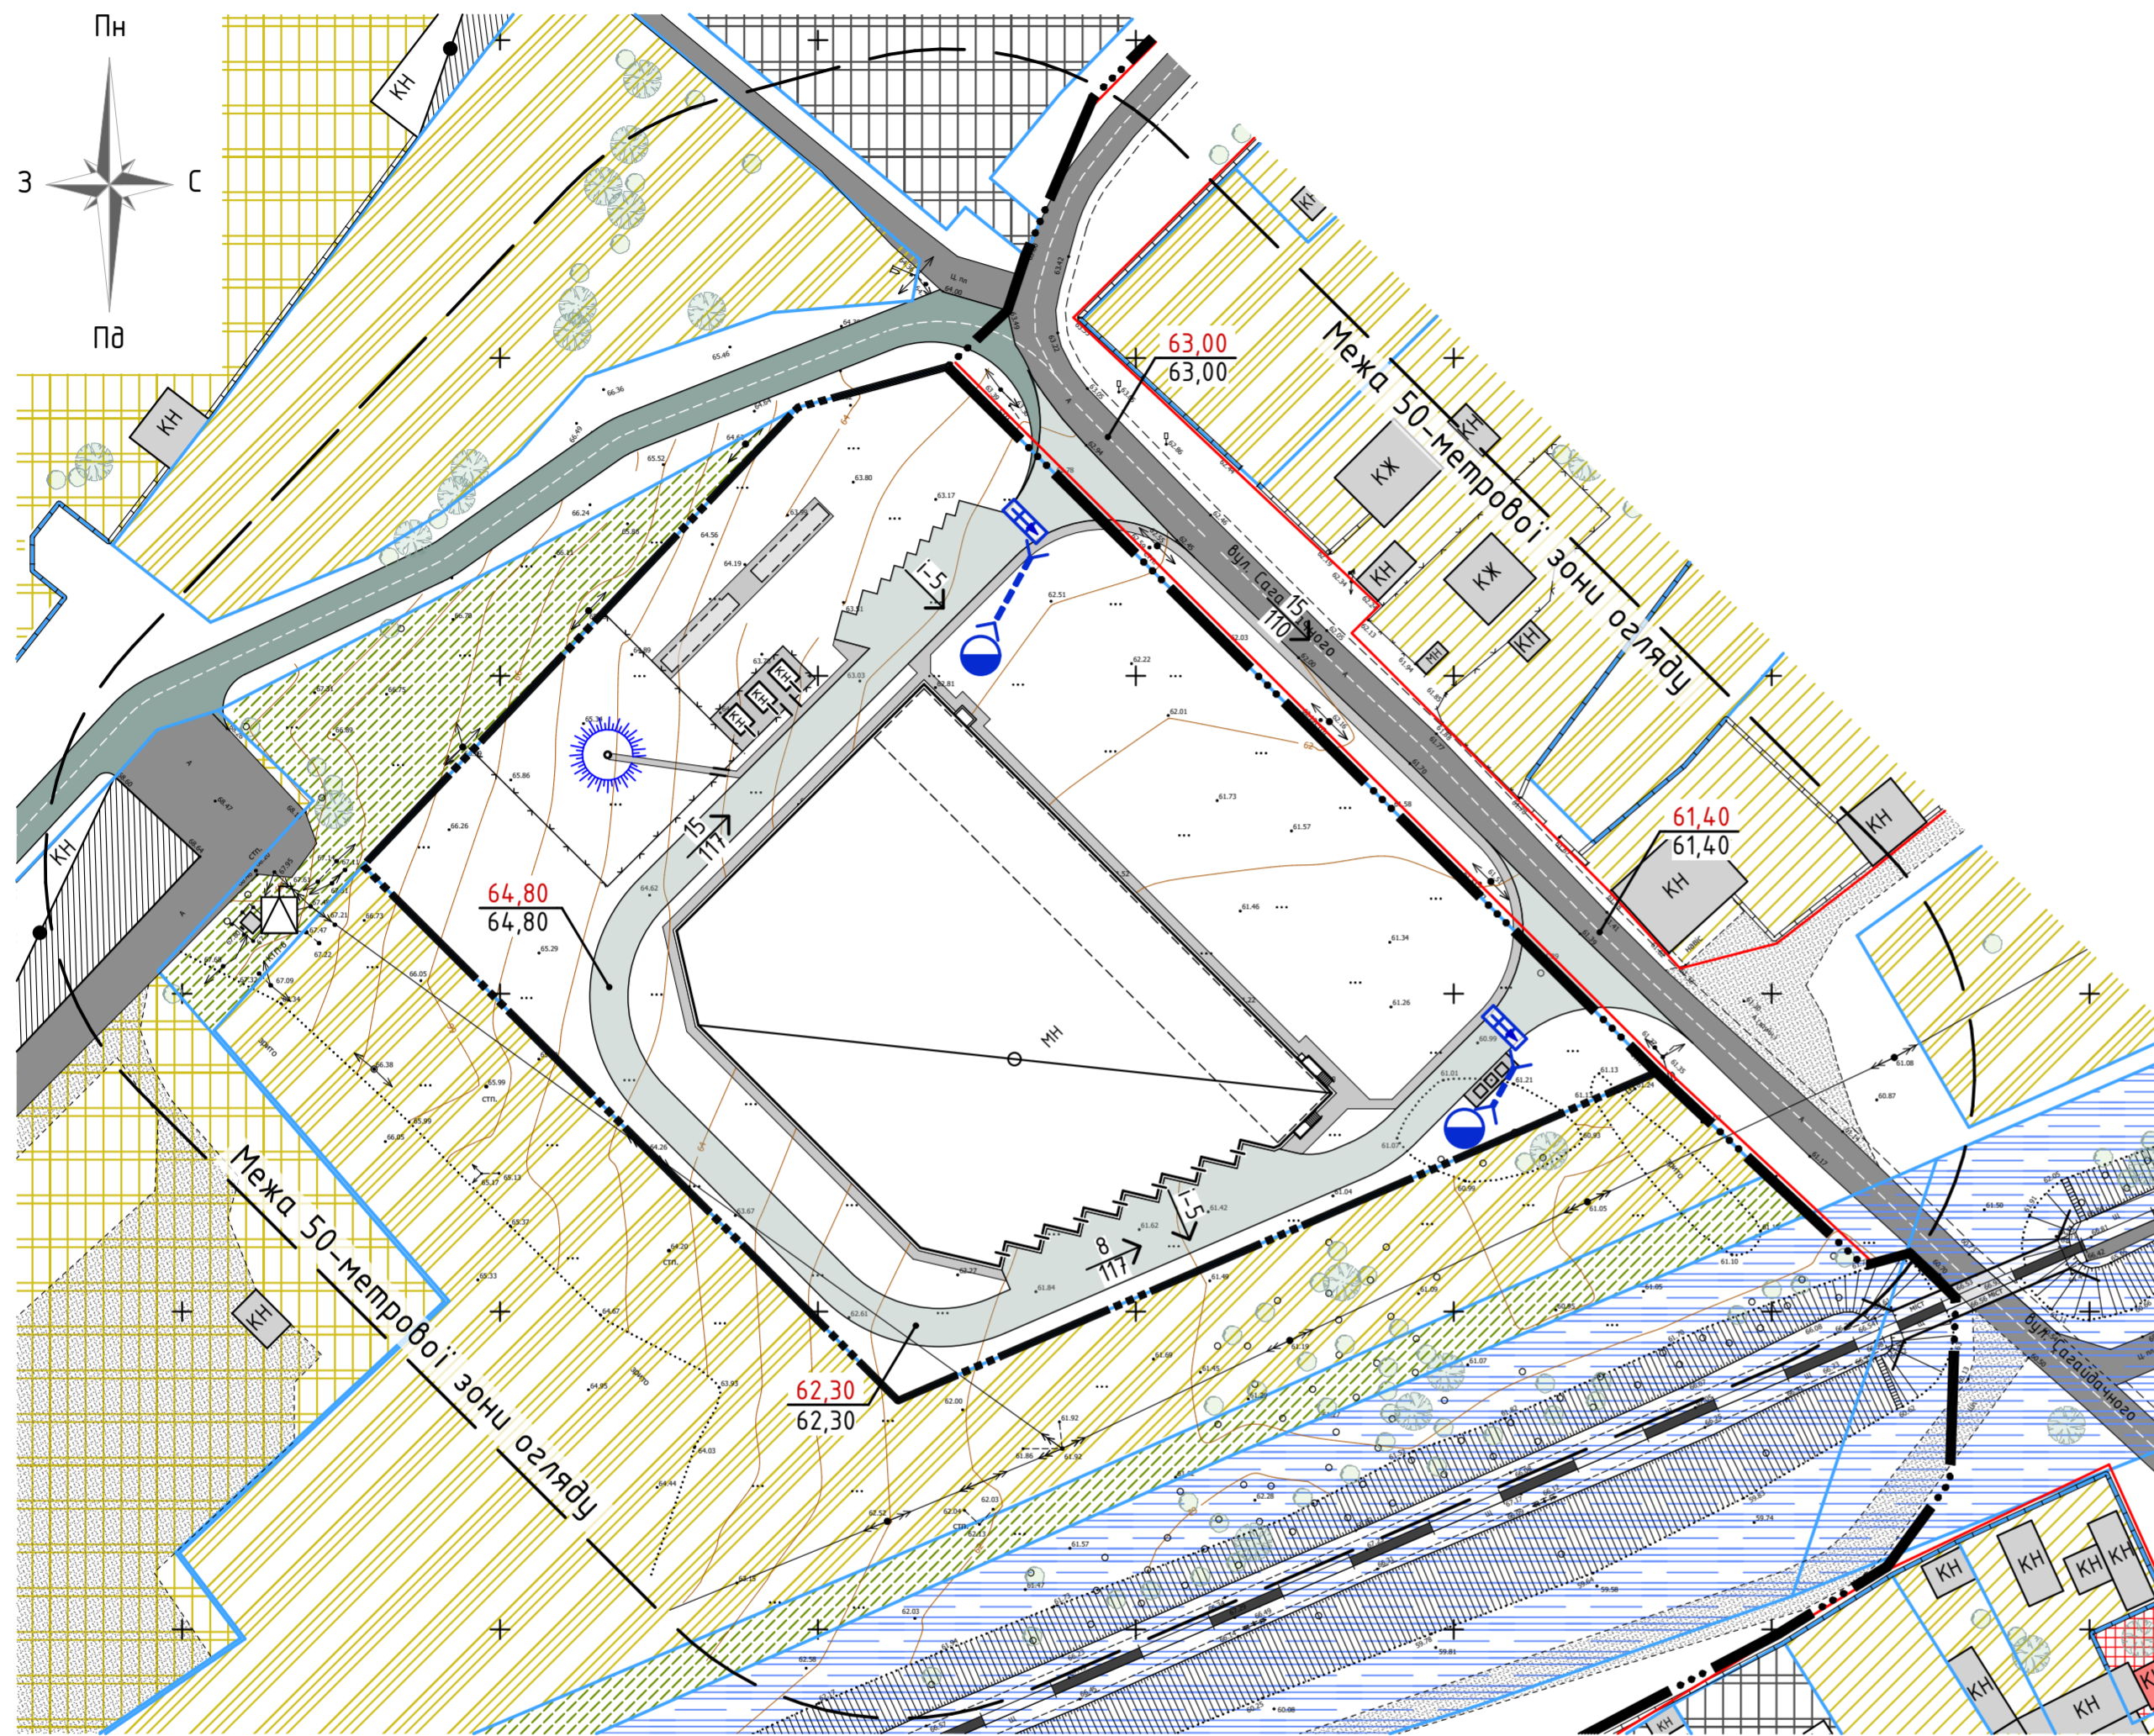

## УМОВНІ ПОЗНАЧЕННЯ:

### МЕЖІ ДІЛЯНОК, ЗОН ТА МАЙДАНЧИКІВ

- Існуючі
- Межа територіальних громад
  - Межа проектних робіт
  - Межа 50-метрової зони огляду
  - Кадастрові дані щодо існуючих відводів
  - Червона лінія вулиць

### ІНЖЕНЕРНІ СПОРУДИ

- |         |          |  |                                    |
|---------|----------|--|------------------------------------|
| Існуючі | Проектні |  | Проектні позначки рельєфу          |
|         |          |  | Існуючі позначки рельєфу           |
|         |          |  | Ухил, %                            |
|         |          |  | Відстань, м                        |
|         |          |  | Ціле значення горизонталі          |
|         |          |  | Позначки Балтійської системи висот |
|         |          |  | Перехоплюючий лоток                |
|         |          |  | Штучний насип                      |
|         |          |  | Підземан самоплинна труба          |
|         |          |  | Локальні очисні споруди            |

Інв. № ориз. \_\_\_\_\_  
Плпн. та дата \_\_\_\_\_  
Зам. інв. № \_\_\_\_\_

Замовник: Виконавчий комітет Слобожанської селищної ради						Договір № 04/Е			
Детальний план частини території Слобожанської селищної ради, Дніпровського району, Дніпропетровської області в районі вул. Сагайдачного та залізнично-дорожньої гілки (Камянське - Новомосковськ)									
Зм.	Кіл.	Аркуш	№ док	Підпис	Дата	Стадія	Аркуш	Аркушів	
					2021	щодо можливості розміщення складського комплексу	ДПТ	5	
ГАП	Швець								
Виконав	Радіонова								
Схема інженерної підготовки території та вертикального планування									