


СХЕМА МАГІСТРАЛЬНИХ ІНЖЕНЕРНИХ МЕРЕЖ, СПОРУД І ВИКОРИСТАННЯ ПІДЗЕМНОГО ПРОСТОРУ М 1 : 1 000

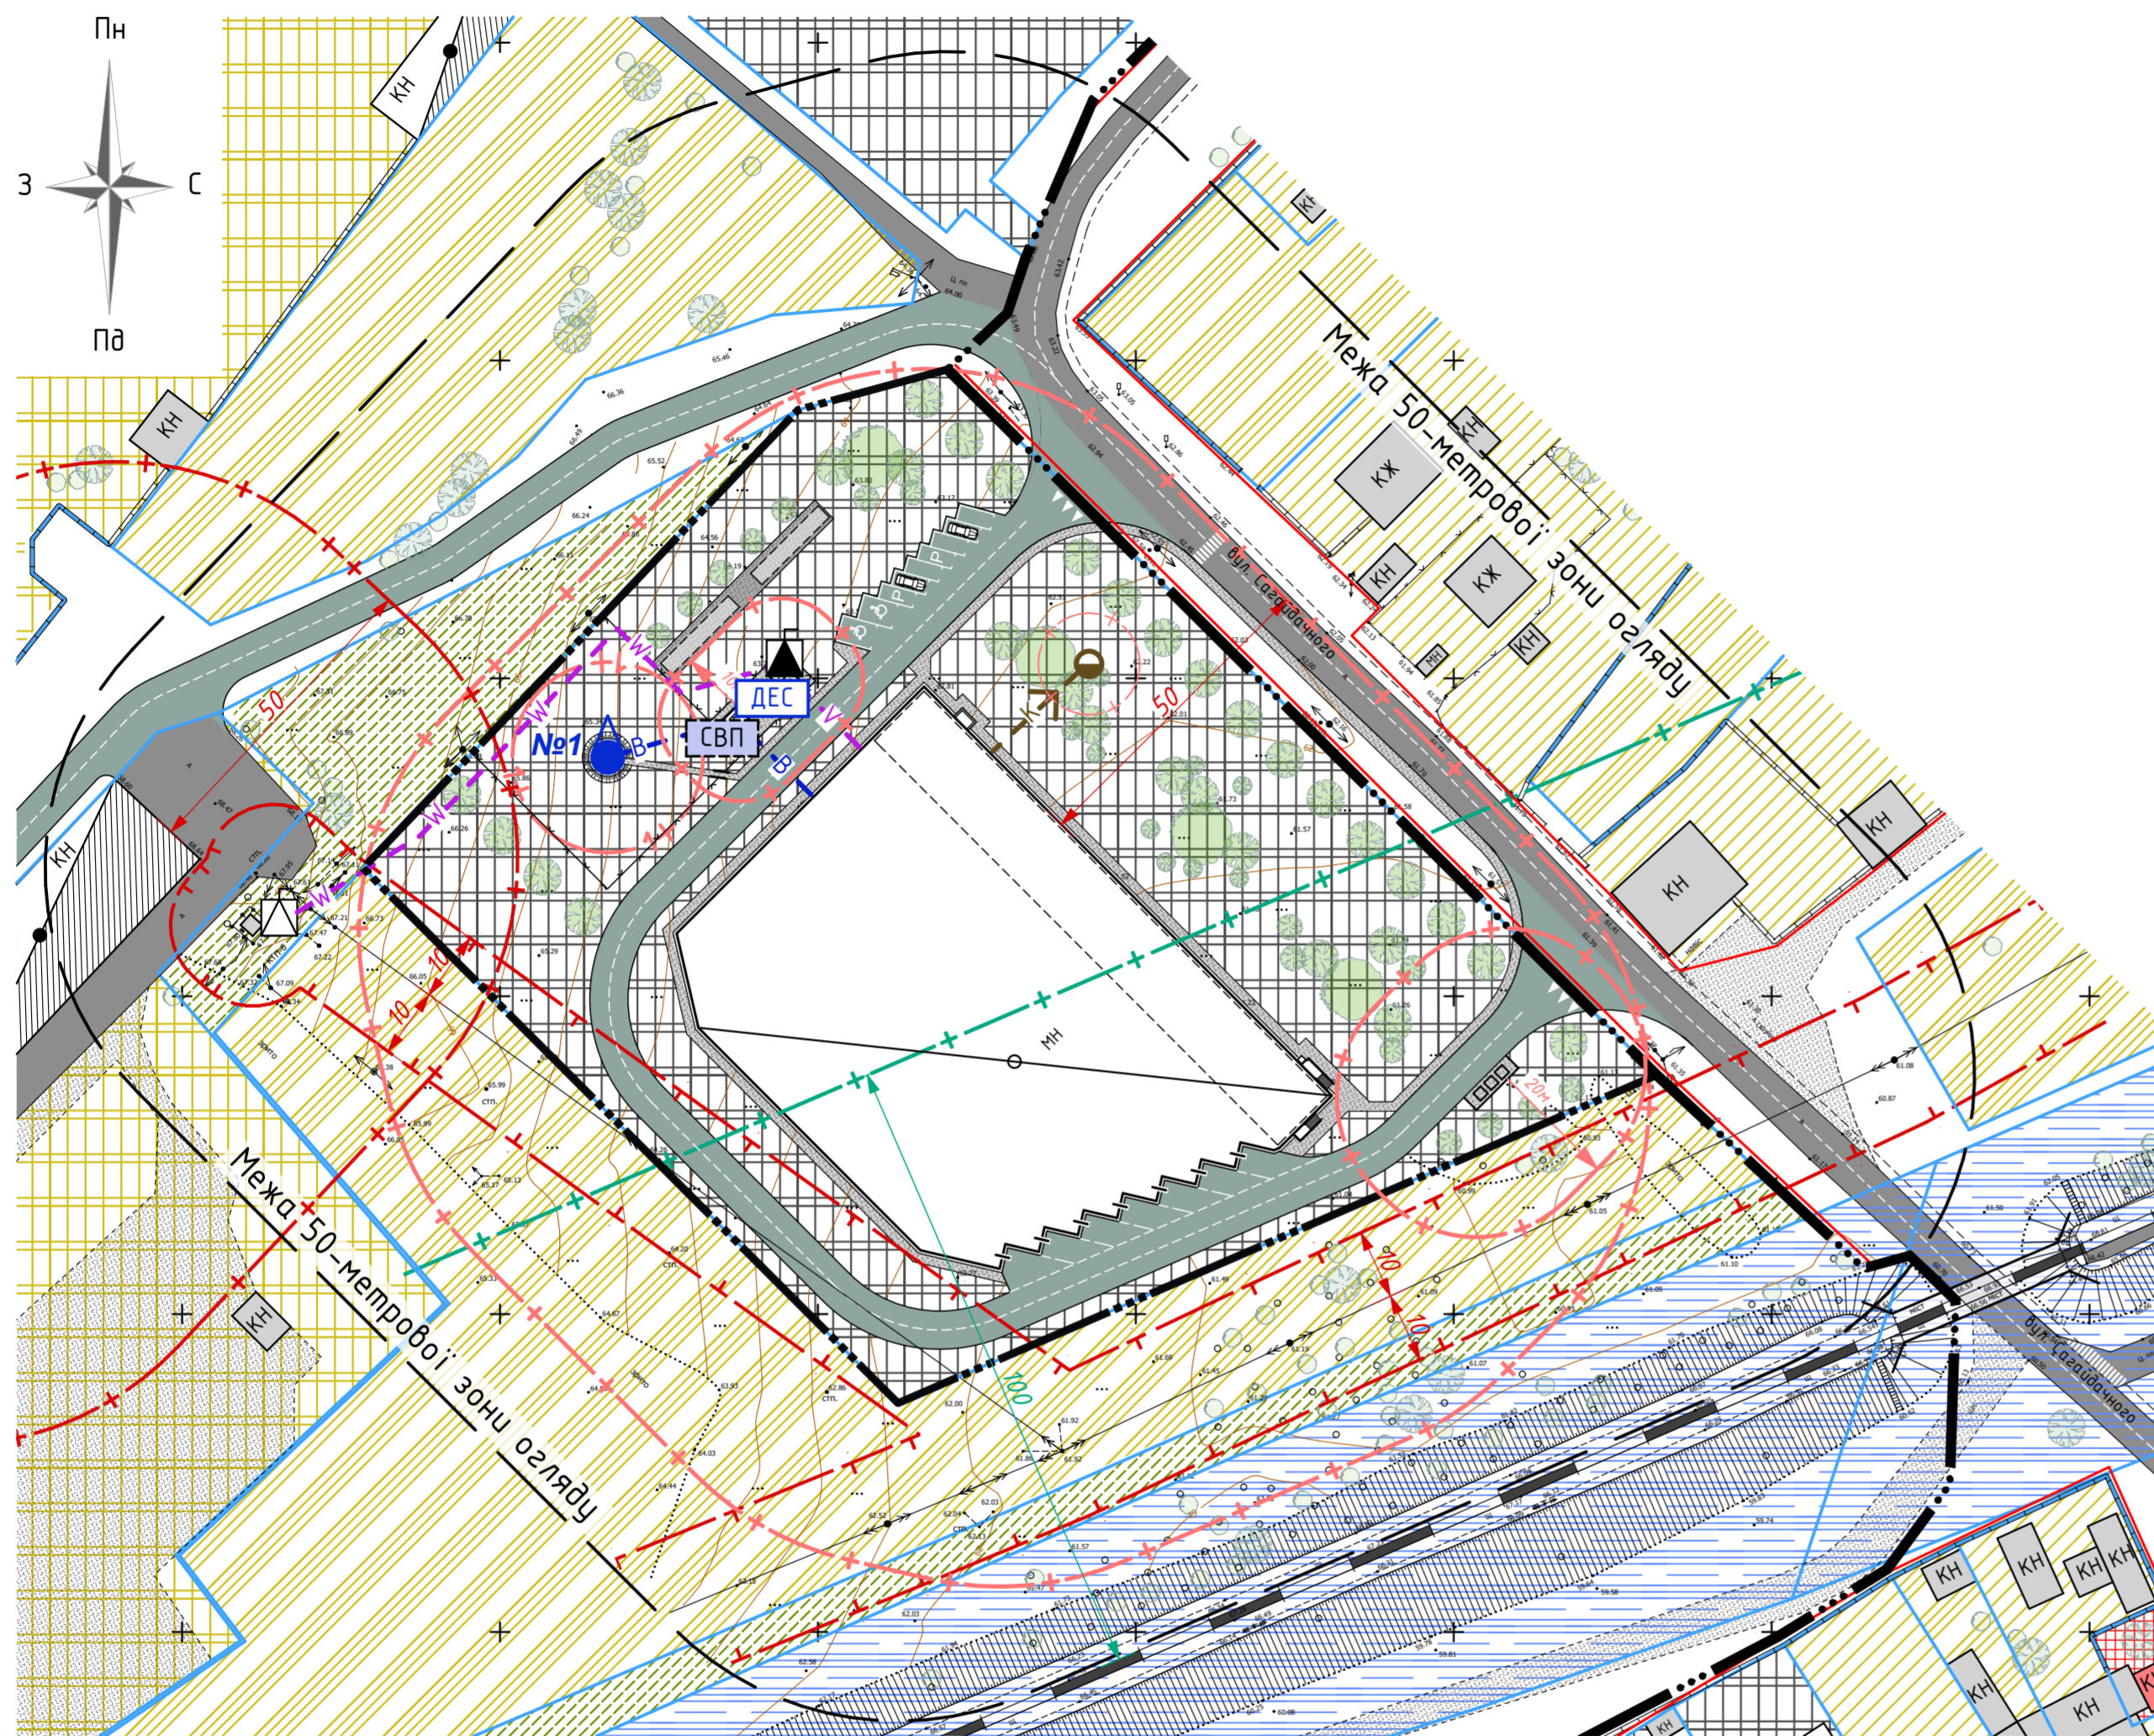

УМОВНІ ПОЗНАЧЕННЯ:

МЕЖІ ДІЛЯНОК, ЗОН ТА МАЙДАНЧИКІВ

Існуючі	Проектні	
— ··· —		Межа територіальних громад
— ··· —		Межа проектних робіт
— — —		Межа 50-метрової зони огляду
— — —		Кадастрові дані щодо існуючих відводів
— — —		Червона лінія вулиць
— + —		Межа охоронної зони
— + —		Межа санітарно-захисної зони
— + —		Межа санітарно-захисної зони від залізничної гілки
— + —		Межа 1-го поясу зони санітарної охорони

ІНЖЕНЕРНІ МЕРЕЖІ ТА СПОРУДИ

Існуючі	Проектні	
	— В —	Водопровід
	СВП	Станція водопідготовки
	№1	Свердловина
	№1	Можливе місце розташування свердл.
	КТП	Комплектна трансформаторна електростанція (КТП)
	ДЕС	Дизельна електростанція
— — —		Повітряні лінії електромереж 0,4кВ
— — —		Повітряні лінії електромереж 10кВ
	— W —	Кабельна лінія електропередачі 10 кВ
	— V —	Кабельна лінія електропередачі
	— К —	Каналізація самопливна
	○	Локальні очисні споруди закритого типу біологічного очищення (септик), СЗЗ - 8м

Інв. № ориз. / Пліб. та дата / Зам. інв. №

Замовник: Виконавчий комітет Слобожанської селищної ради						Договір № 04/Е				
Детальний план частини території Слобожанської селищної ради, Дніпропетровського району, Дніпропетровської області в районі вул. Сагайдачного та залізнично-дорожньої гілки (Камянське - Новомосковськ)										
Зм.	Кіл.	Аркуш	№док	Підпис	Дата	щодо можливості розміщення складського комплексу		Стадія	Аркуш	Аркушів
					2021			ДПТ	6	
ГАП		Швець						Схема магістральних інженерних мереж, споруд і використання підземного простору.		
Виконав		Радіонова						