


ПЛАН ІСНУЮЧОГО ВИКОРИСТАННЯ ТЕРИТОРІЇ ПОЄДНАНИЙ ІЗ СХЕМОЮ ПЛАНУВАЛЬНИХ ОБМЕЖЕНЬ М 1 : 1 000

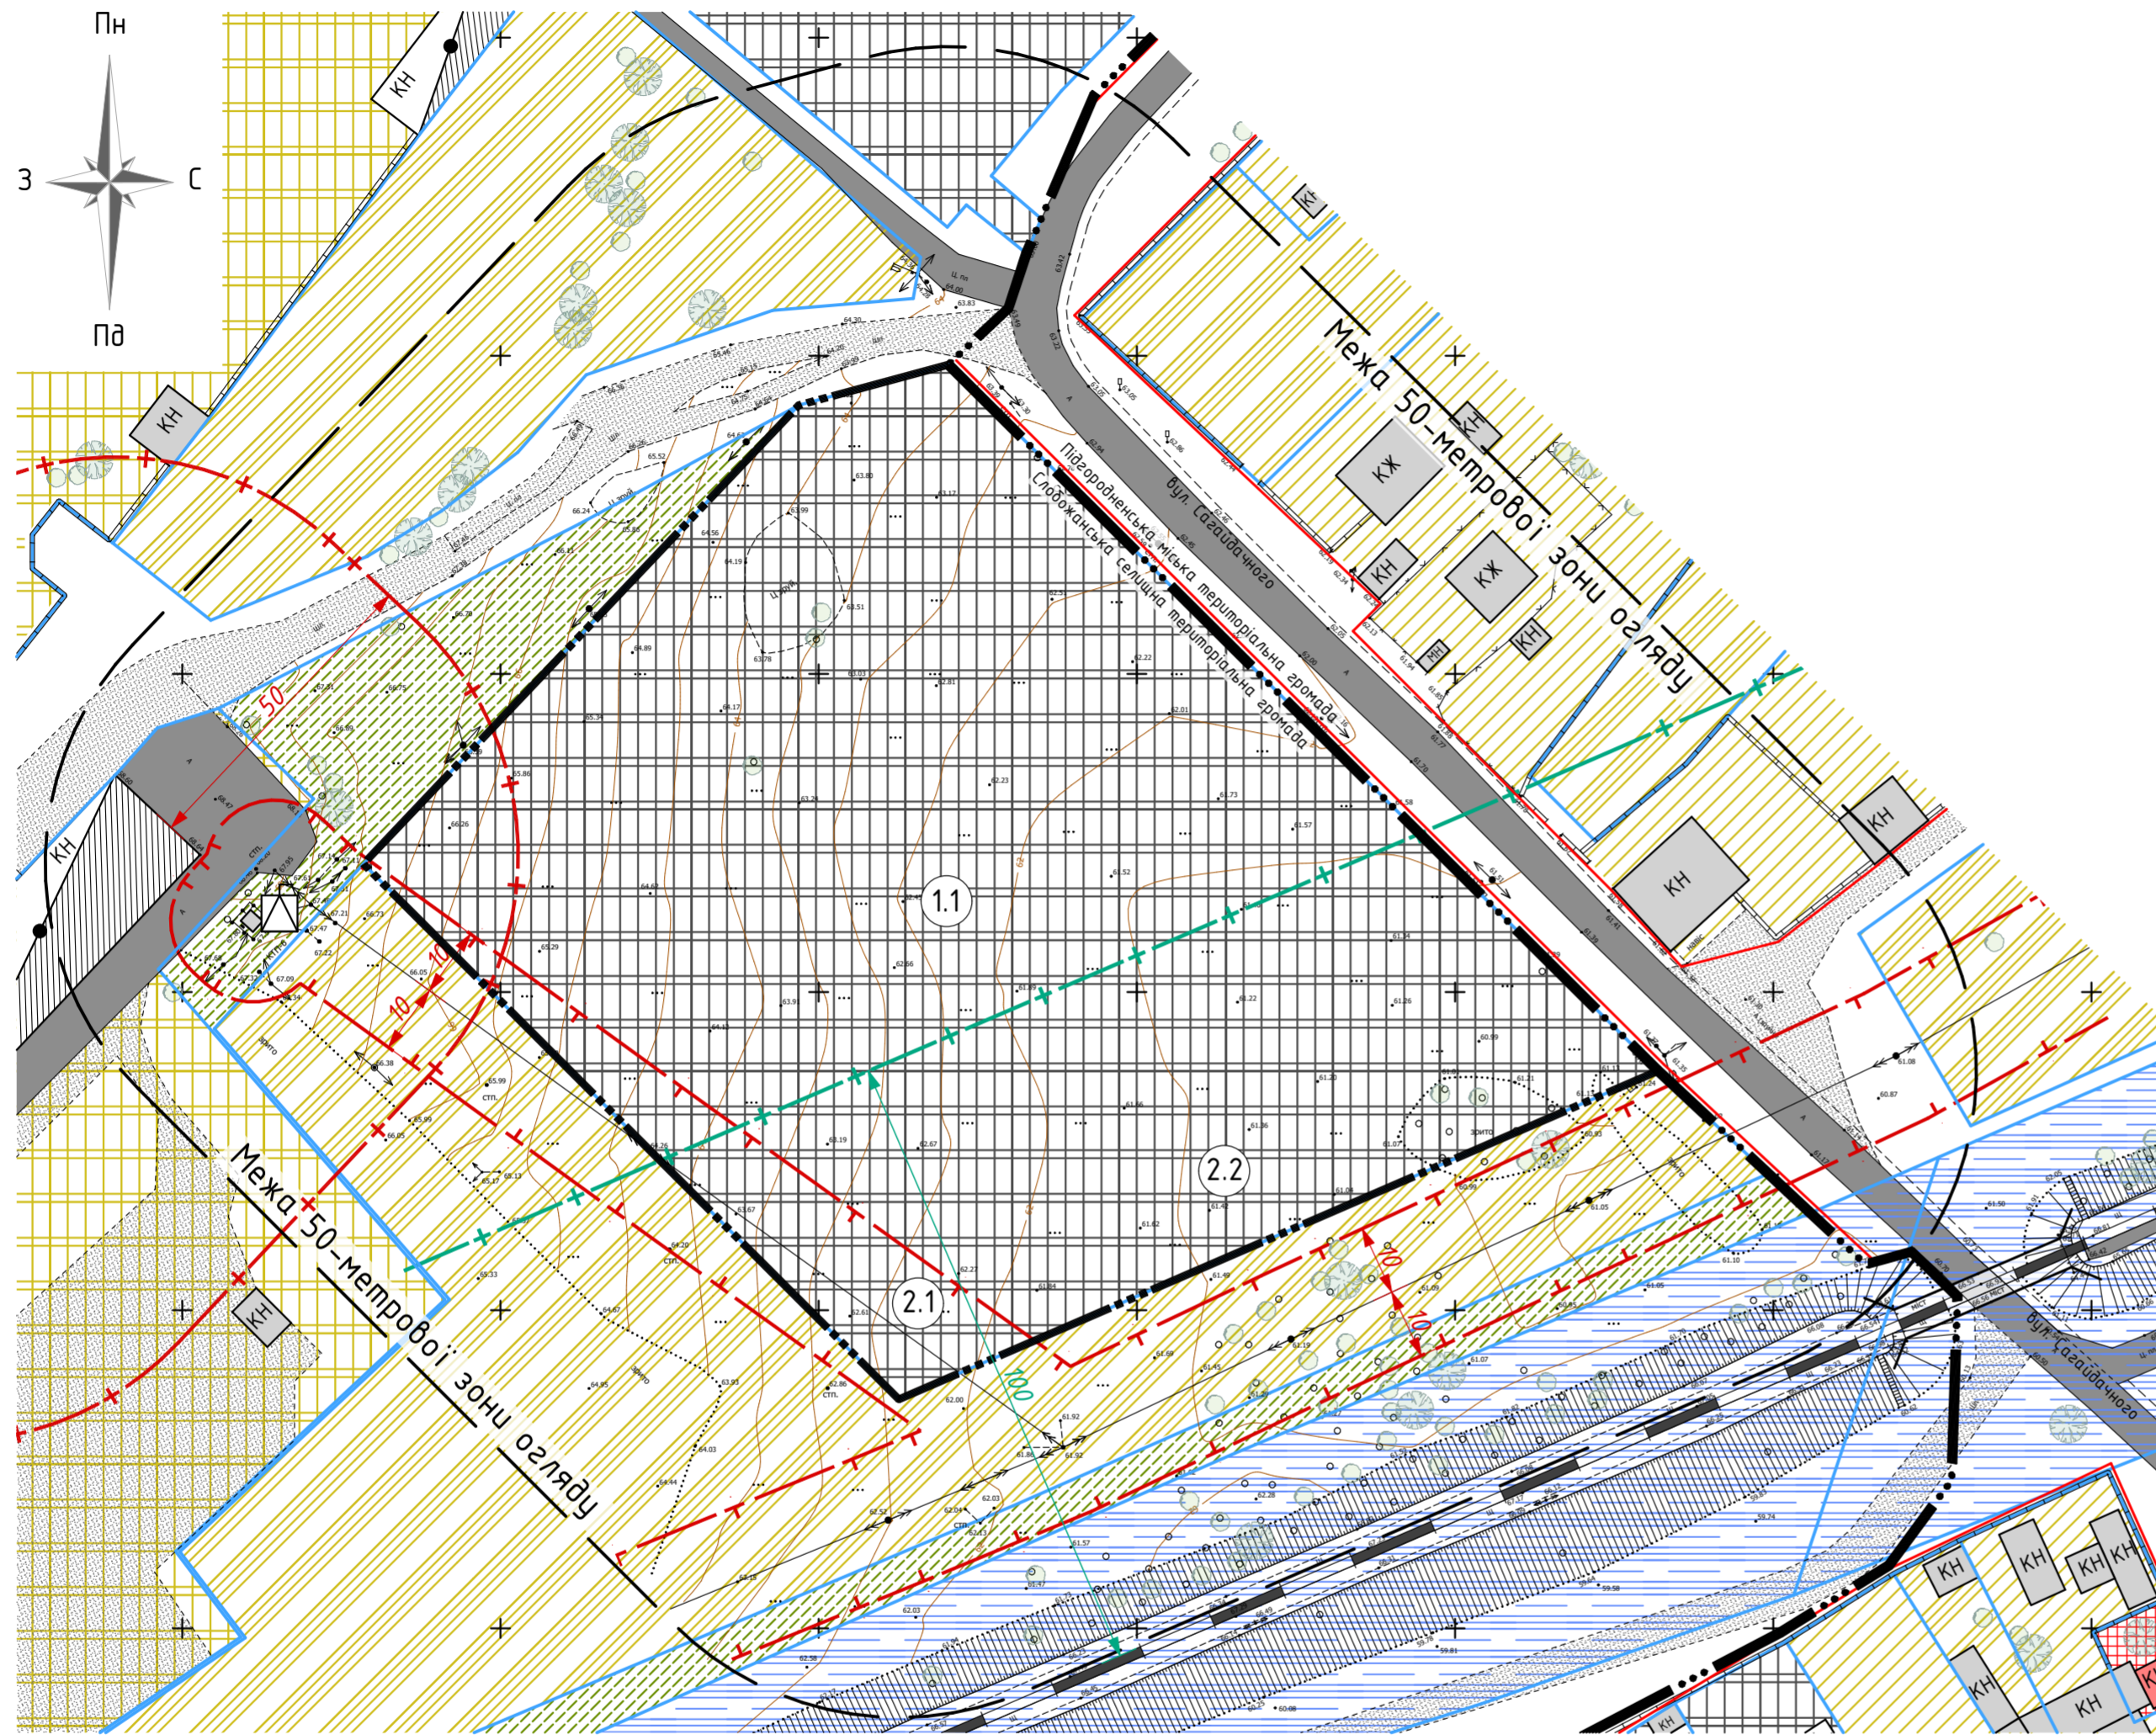

УМОВНІ ПОЗНАЧЕННЯ:

МЕЖІ ДІЛЯНОК, ЗОН ТА МАЙДАНЧИКІВ

- Існуючі
- Межа територіальних громад
 - Межа проєктних робіт
 - — Межа 50-метрової зони огляду
 - — Кадастрові дані щодо існуючих відводів
 - — Червона лінія вулиць
 - + — Межа охоронної зони
 - + — Межа санітарно-захисної зони
 - + — Межа санітарно-захисної зони від залізничної гілки

ЗОНУВАННЯ ТЕРИТОРІЇ ЩОДО ЇЇ ФУНКЦІОНАЛЬНОГО ВИКОРИСТАННЯ

- Існуючі
- ▨ Виробнича територія
 - ▨ Сільськогосподарське підприємство
 - ▨ Житлова садибна забудова
 - ▨ Сільськогосподарська територія
 - ▨ Територія транспортної інфраструктури
 - ▨ Землі запасу

БУДІВЛІ ТА СПОРУДИ

- Існуючі
- КН Виробнича будівля
 - КЖ Житловий будинок
 - КН Нежитловий будинок
 - А Проїжджа частина з асфальтованим покриттям
 - Поліпшене покриття
 - Огородження (різного типу)
 - Залізнична колія
 - Міст

ІНЖЕНЕРНІ МЕРЕЖІ ТА СПОРУДИ

- Існуючі
- ⊠ Комплектна трансформаторна електростанція (КТП)
 - Повітряні лінії електромереж 0,4кВ
 - Повітряні лінії електромереж 10кВ

БАЛАНС ТЕРИТОРІЇ

№	Показники	Од-ця виміру	Вихідний 2021р.
ТЕРИТОРІЯ В МЕЖАХ ПРОЄКТНИХ РОБІТ всього:		га	1,7297
1.1	Для розміщення та експлуатації основних, підсобних і допоміжних будівель та споруд підприємств переробної, машинобудівної та іншої промисловості (згідно КВЦПЗ)	га	1,7297
2.1	Площа території, що потрапляє в межі ОЗ	га	0,69
2.2	Площа території, що потрапляє в межі СЗЗ	га	0,13

Замовник: Виконавчий комітет Слобожанської селищної ради						Договір № 047Е			
Детальний план частини території Слобожанської селищної ради, Дніпропетровського району, Дніпропетровської області в районі вул. Сагайдачного та залізнично-дорожньої гілки (Камянське - Новомосковськ)									
Зм.	Кіл.	Аркуш	№рек	Підпис	Дата				
					2021	що до можливості розміщення складського комплексу	Стадія	Аркуш	Аркушів
ГАП	Швець					ДПТ	2		
Виконав	Радіонова					План існуючого використання території поєднаний із схемою планувальних обмежень			

Інв. № ориг. / Пліб. та дата / Зам. інв. №